
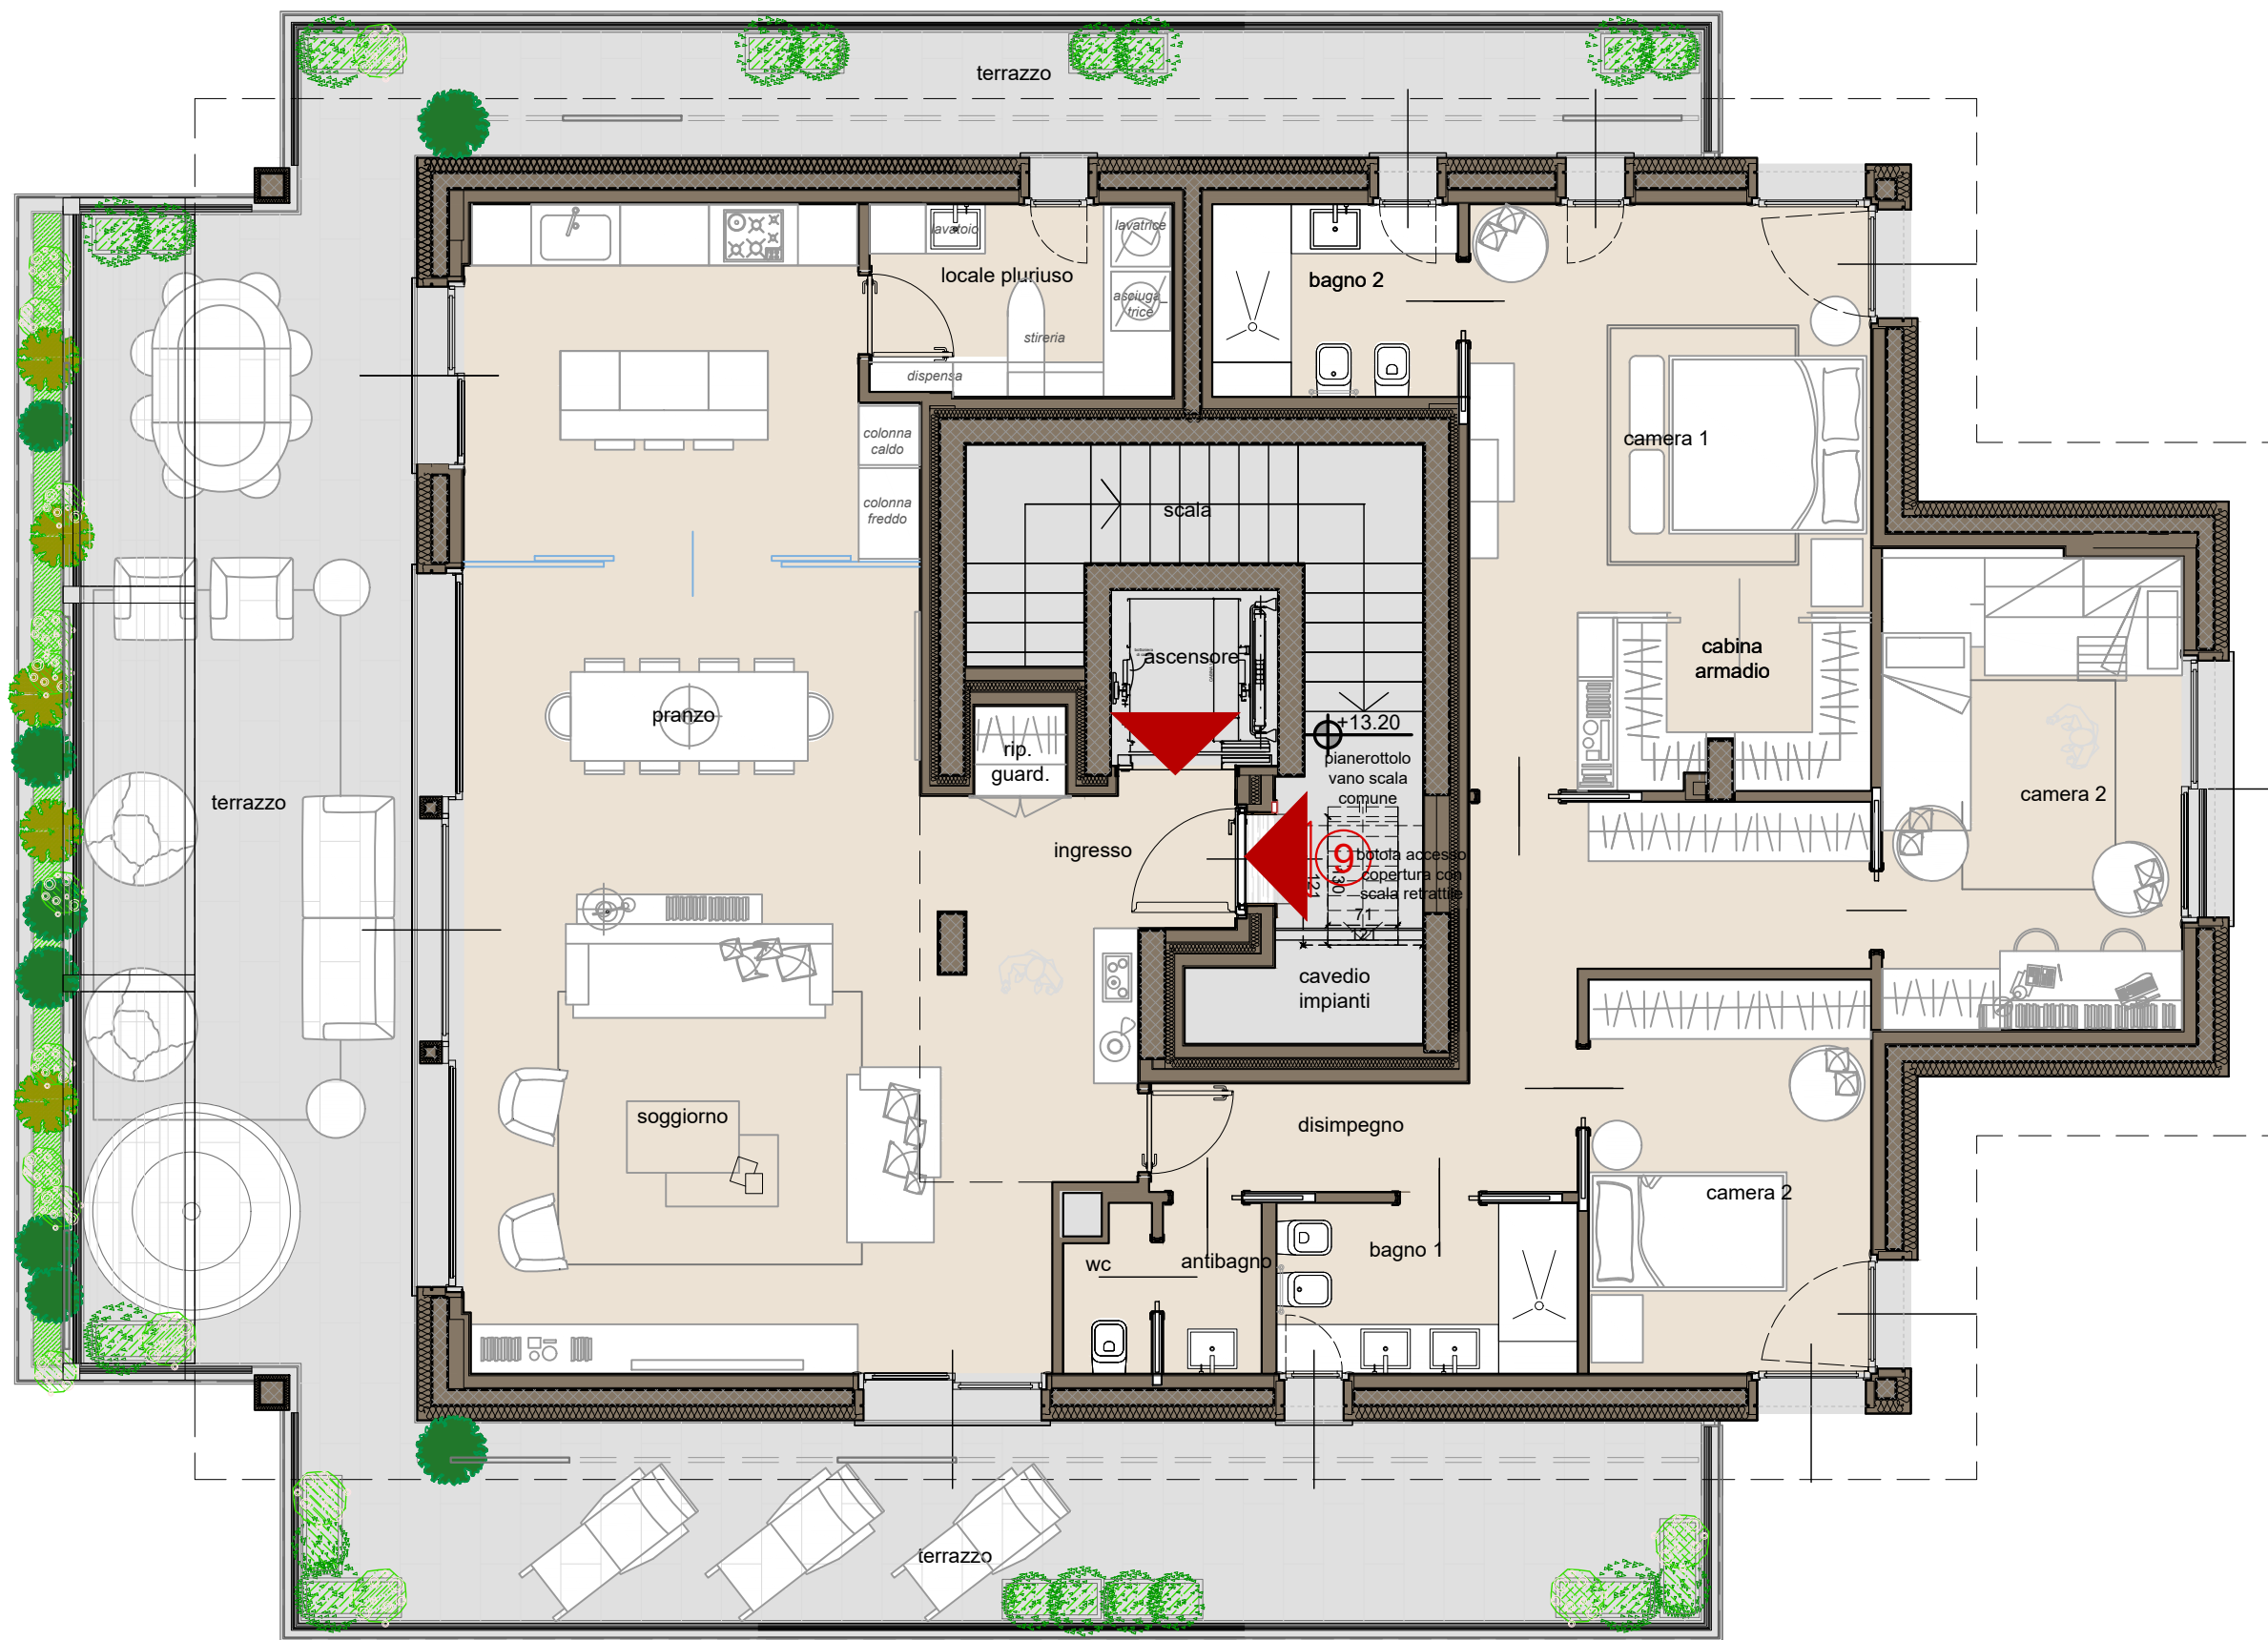


attico
quadrilocale **09**
piano quarto


SUPERFICIE RESIDENZIALE LORDA:

	APPARTAMENTO	193,50 mq
	TERRAZZO	102,24 mq

- elevato risparmio energetico e rispetto per l'ambiente
- scenografica hall d'ingresso
- prestigioso capitolato
- ampi ed eleganti spazi esterni
- impianto fotovoltaico
- domotica di ultima generazione
- soluzioni personalizzabili

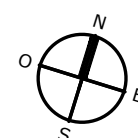

via di Mezzo

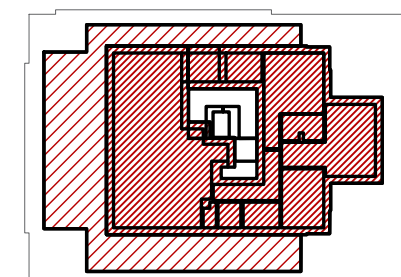

via Montegrappa

nuovo quartiere residenziale

E' un'iniziativa:

la presente planimetria non costituisce elemento contrattuale ne di misura,
può essere suscettibile di variazione senza preavviso,
ogni diritto resta riservato a P.S.T. srl